

PLAN LOCAL D'URBANISME

5.4 Emplacements réservés

Echelle : 1/9 000ème


Vu pour être annexé à la délibération
du Conseil Municipal du


Le Maire

PLU prescrit par délibération du Conseil Municipal du 13 juin 2014
PLU arrêté par délibération du Conseil Municipal du 26 juin 2015
PLU approuvé par délibération du Conseil Municipal du 16 décembre 2015



Source : © Ville de Villejuif - 2015

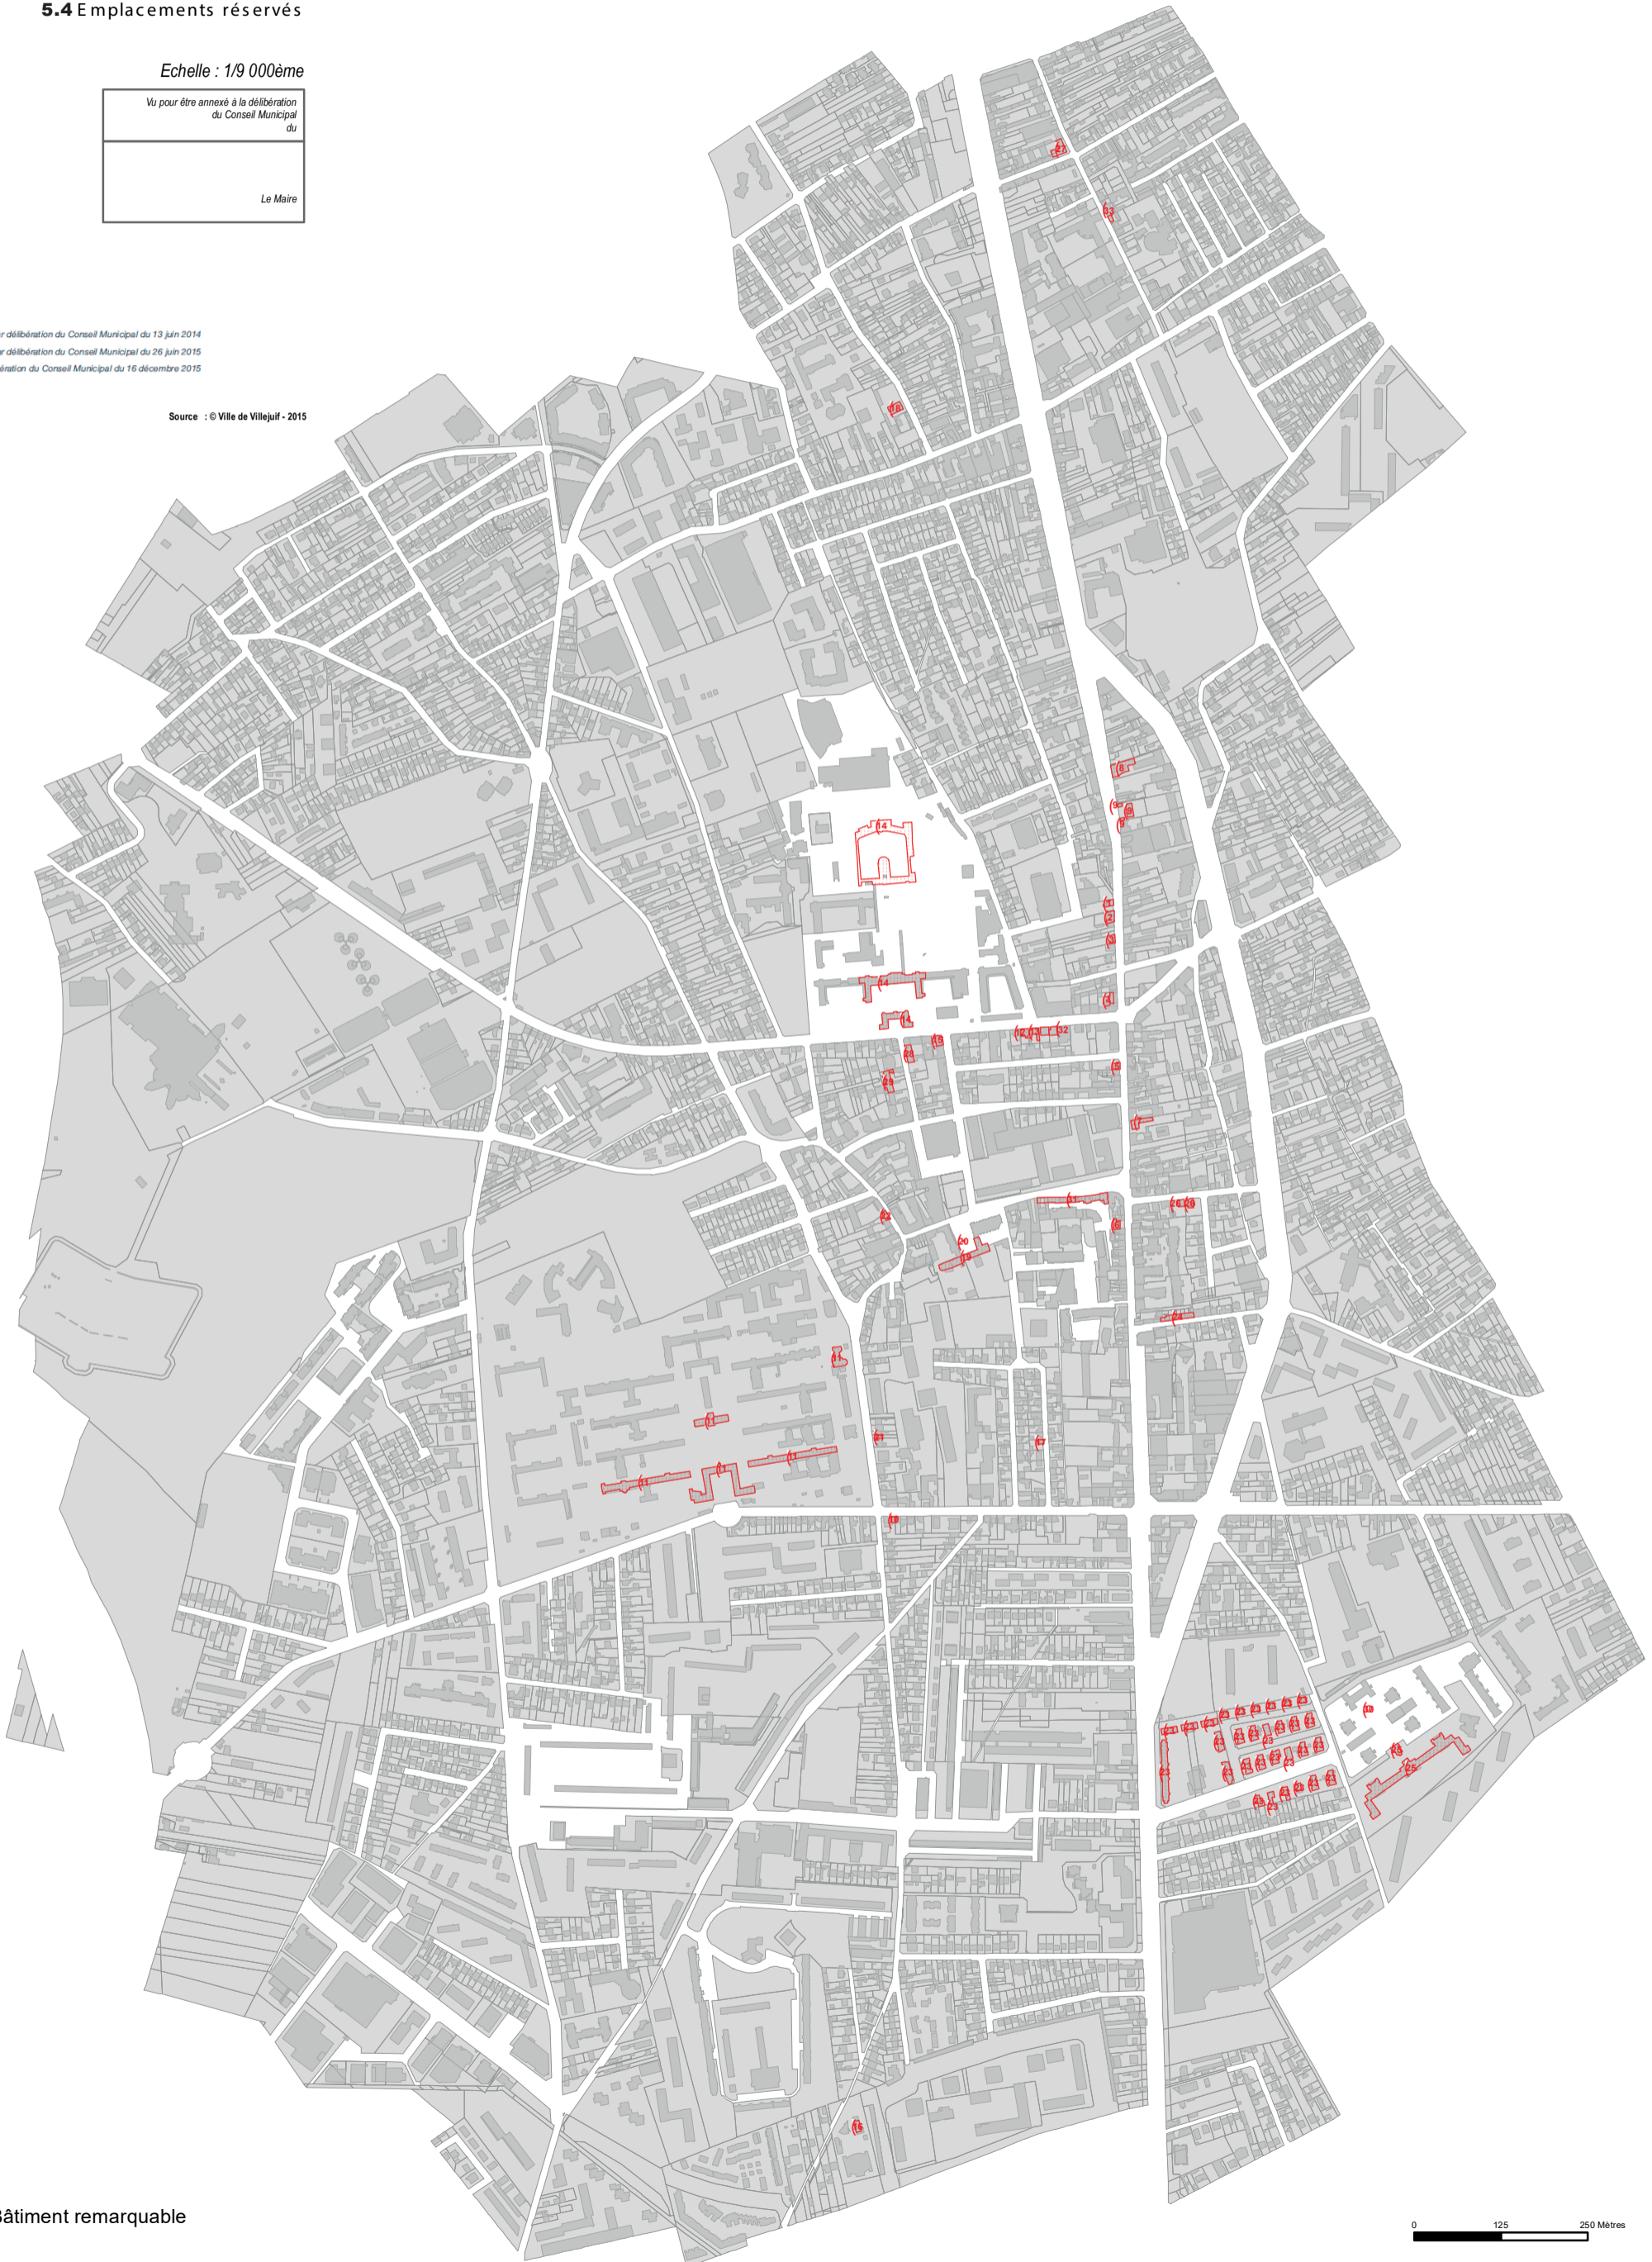

 Bâtiment remarquable