




Plan de repérage

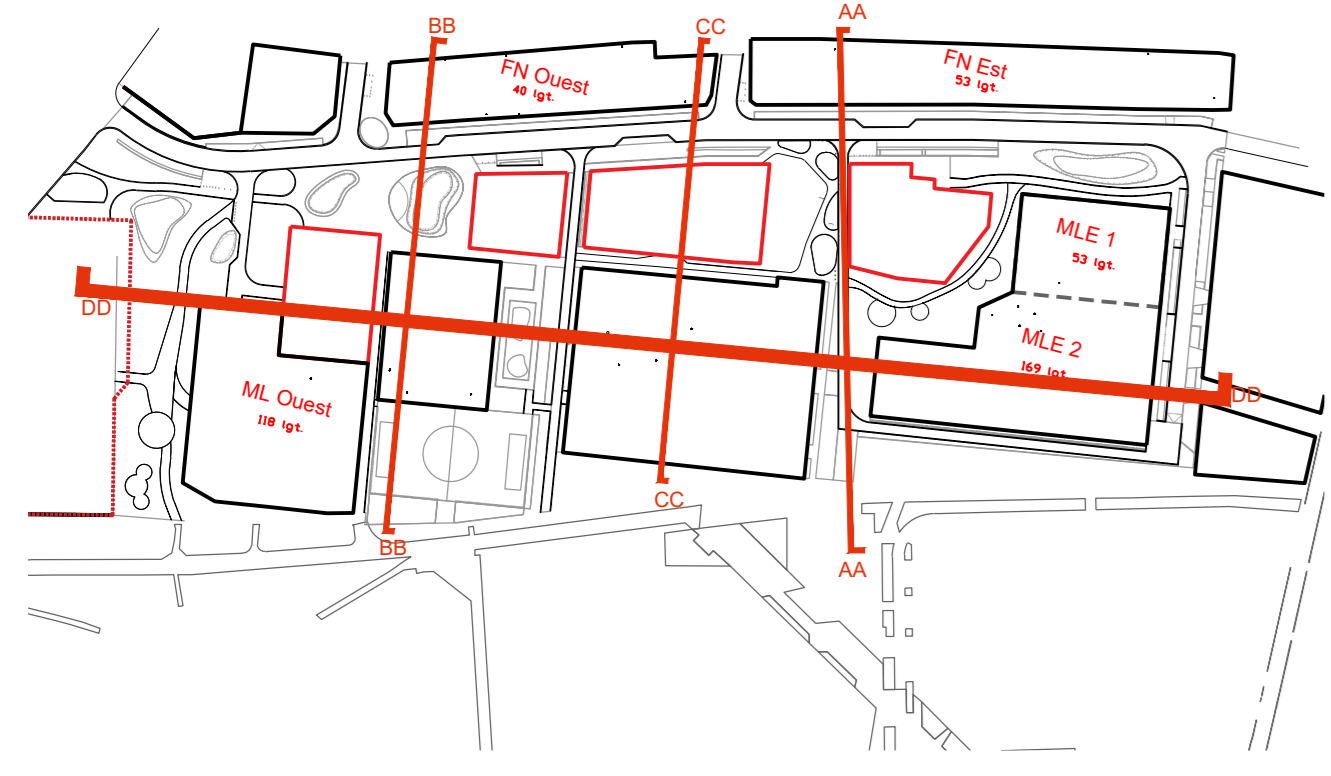

Coupe DD section Est

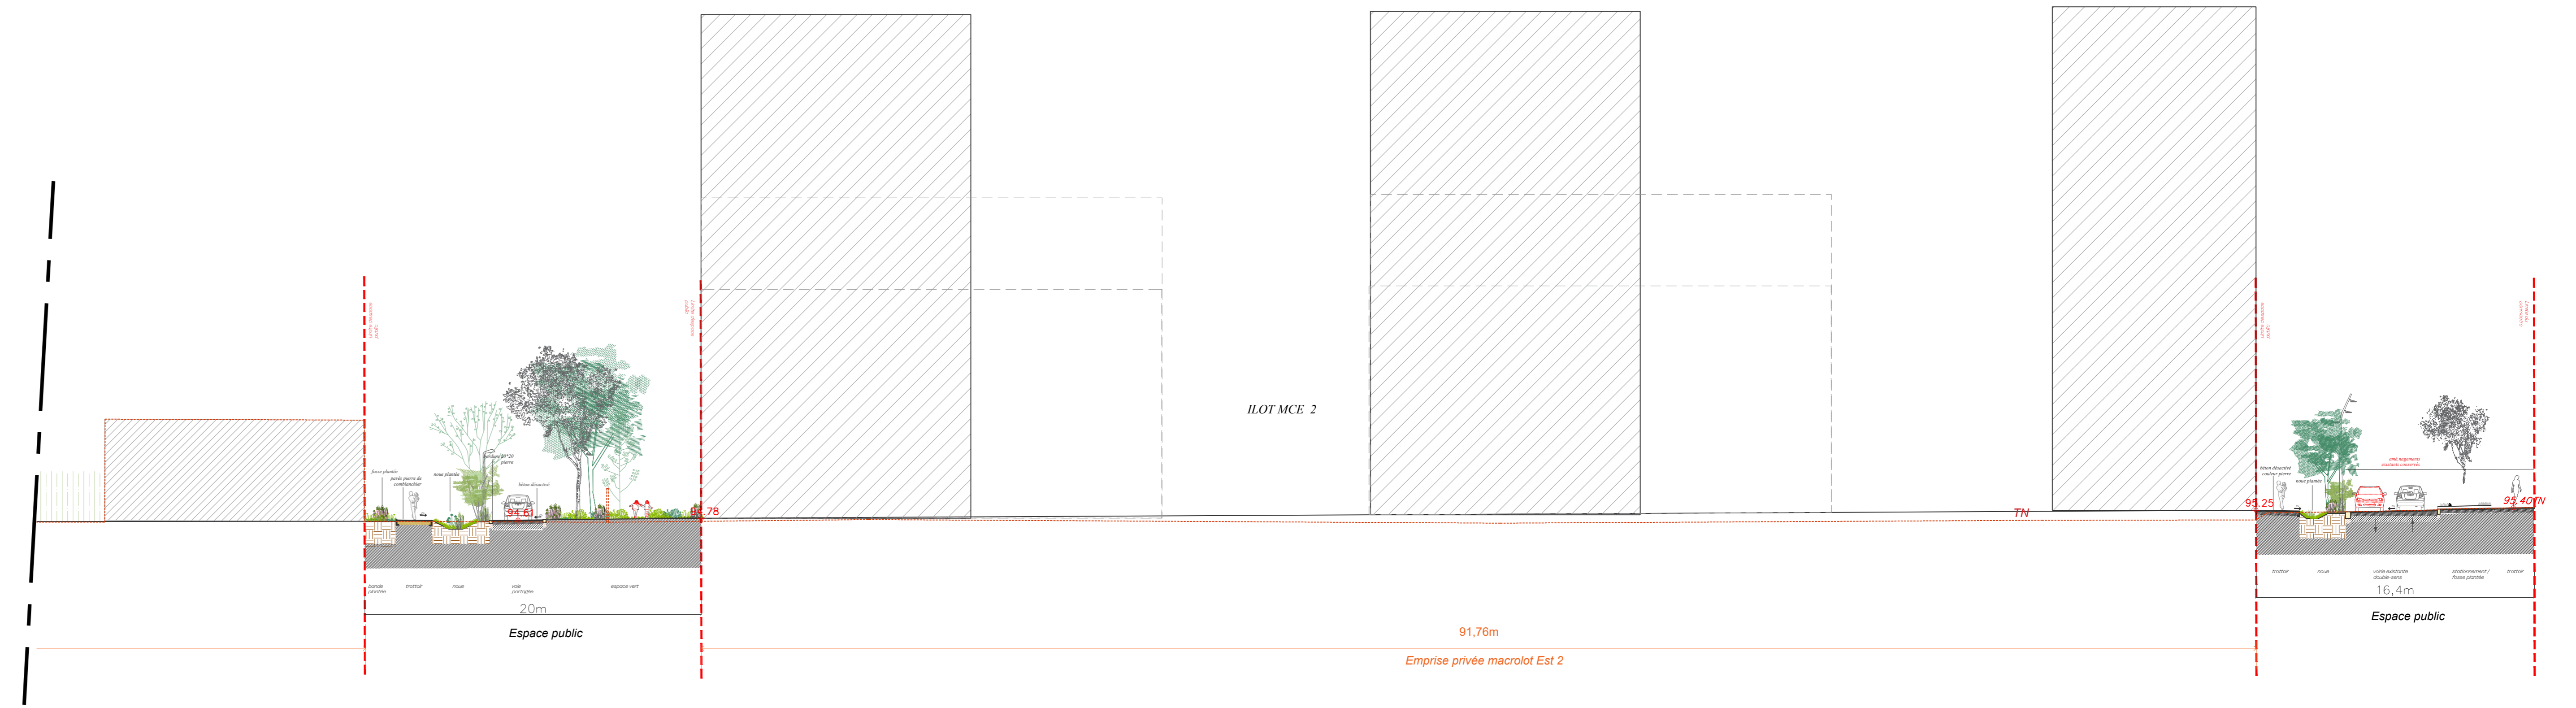

Coupe DD section Ouest

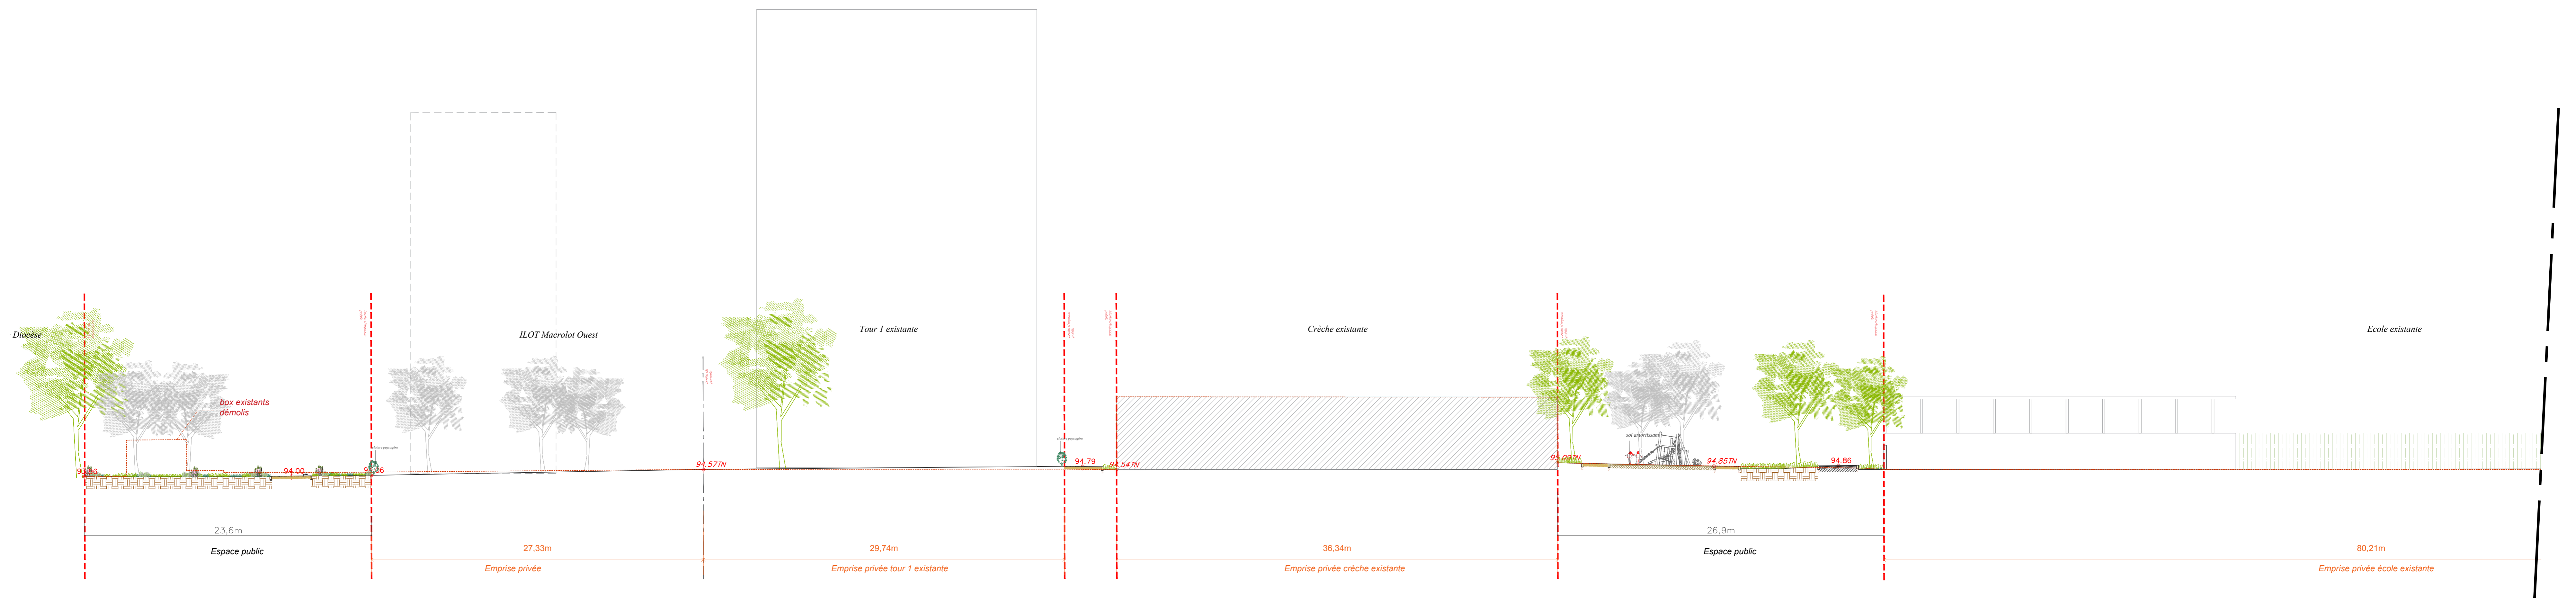

Secteur Lebon-Lamartine
MAITRISE D'OEUVRE URBAINE

Permis d'aménager

Coupes du projet dans le terrain naturel

LEGENDE

- Terrain naturel
- - - Emprise espace public


REMARQUES

<p>MAITRISE D'OUVRAGE :</p> <p>EPT GDBS 11 Avenue Henri Farman BP 748 94398 Orly Aéroport Cedex</p>	<p>MAITRISE D'OEUVRE :</p> <p>Marniquet Aubouin 21 rue Préfécot - 75003 Paris Tel : 01 48 53 53 53 - Fax : 01 48 53 53 14 @ : marniquet@marniquet.com</p>
--	--



Echelle : 1/200

Date: Mai 2024	Planche N° 2 Indice : PA-5	
----------------	-------------------------------	--



Coupe AA

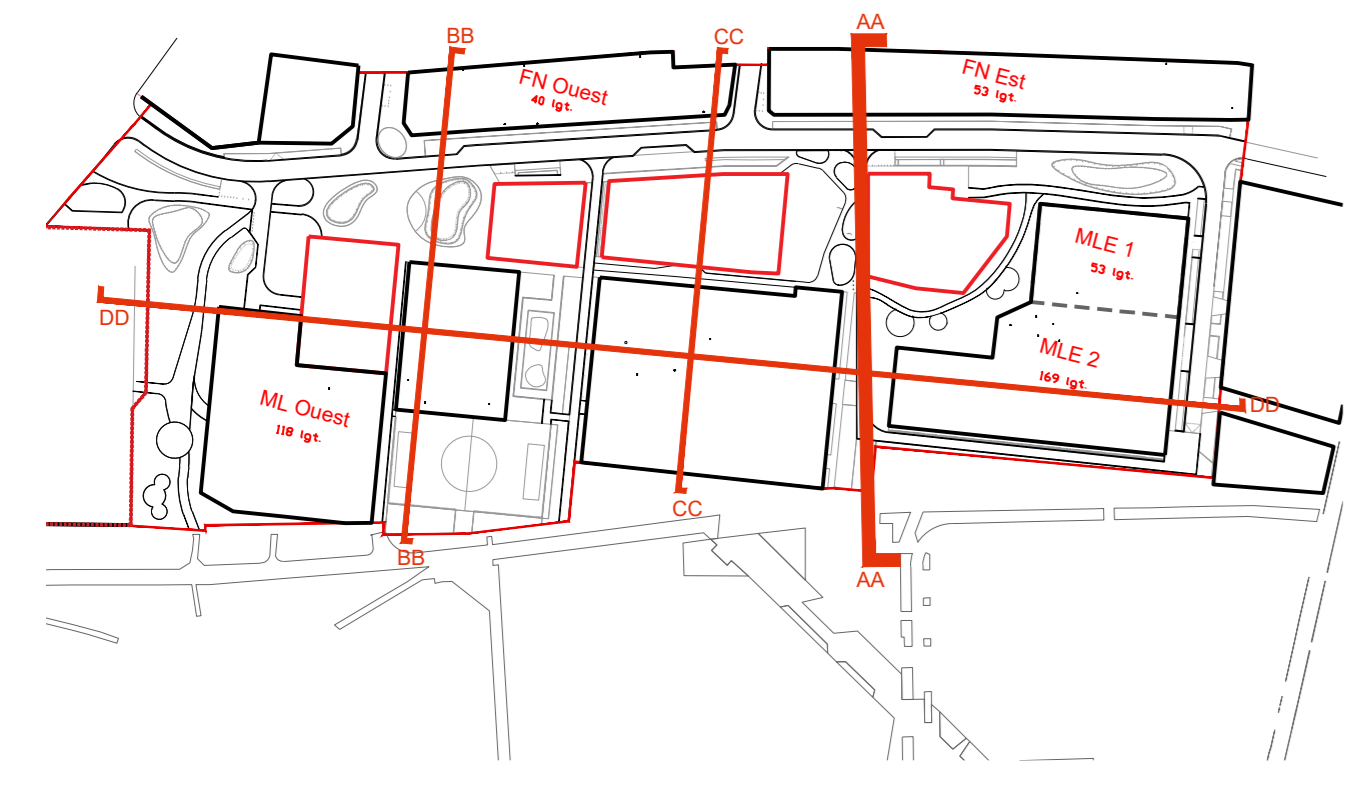

Coupe BB

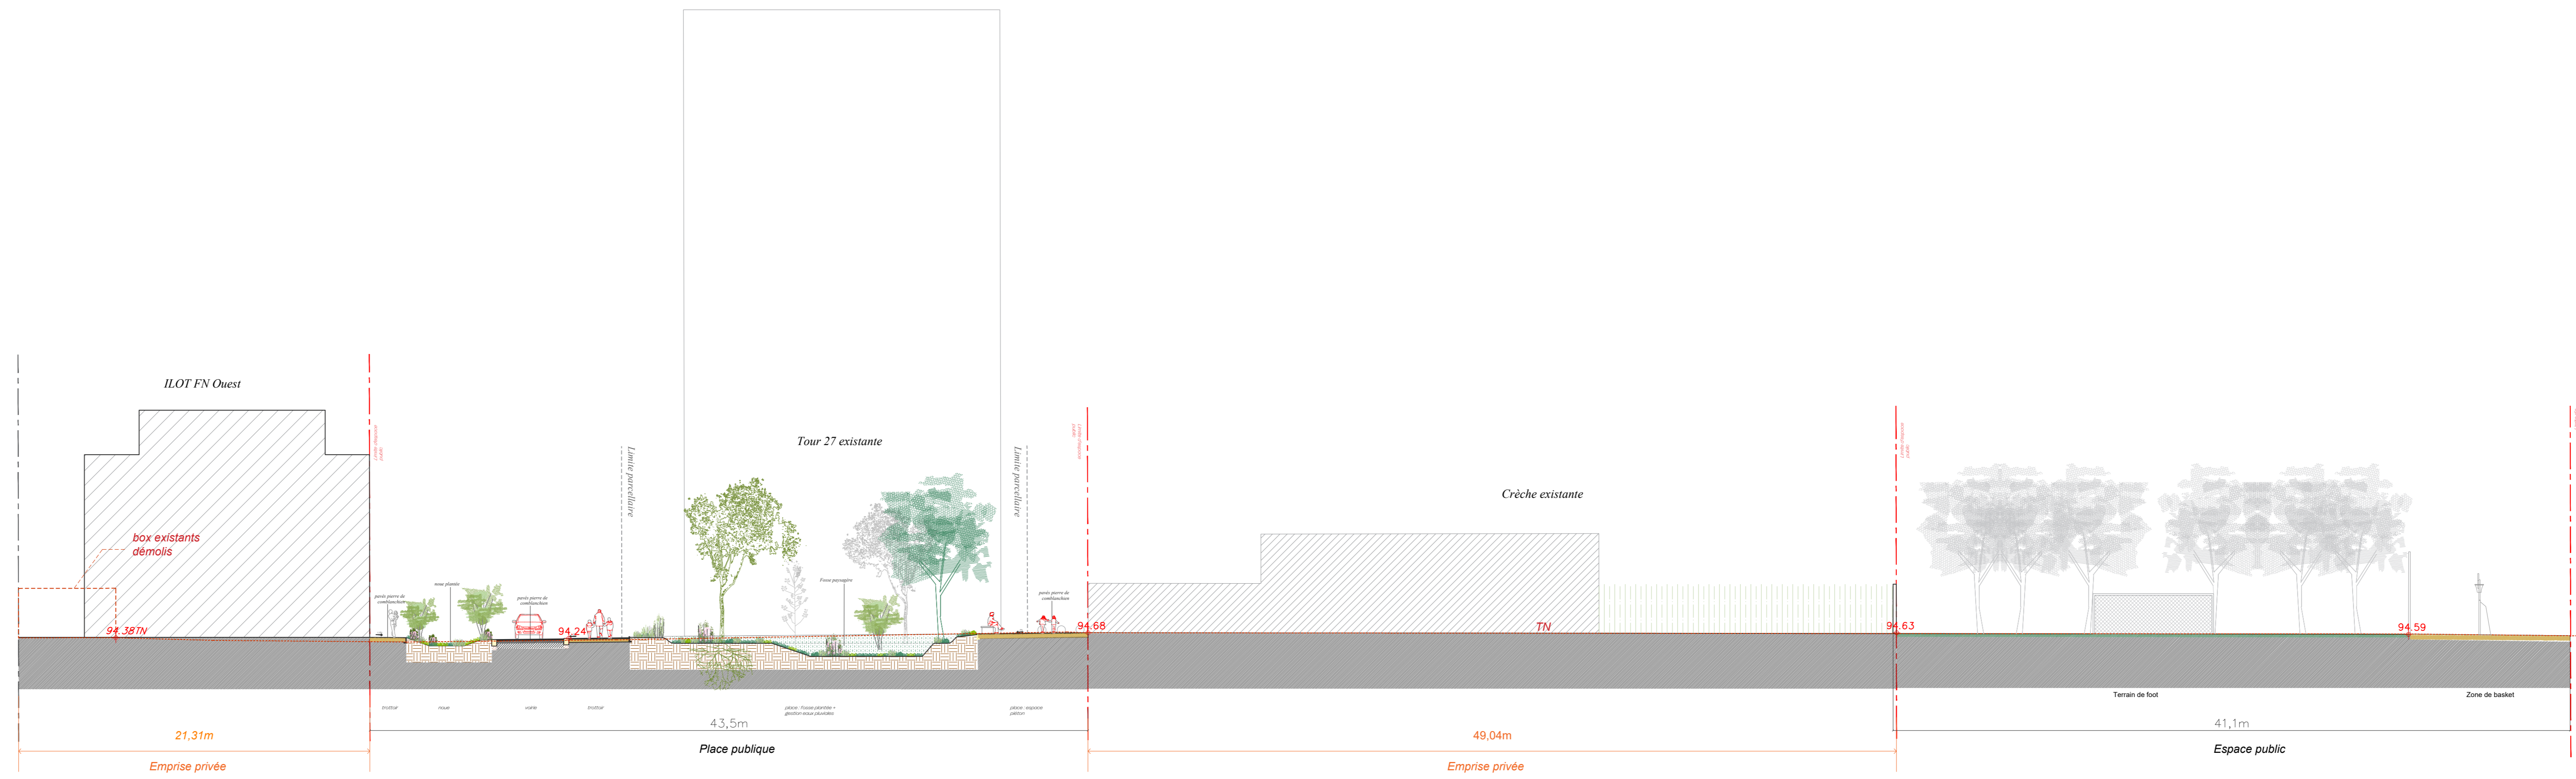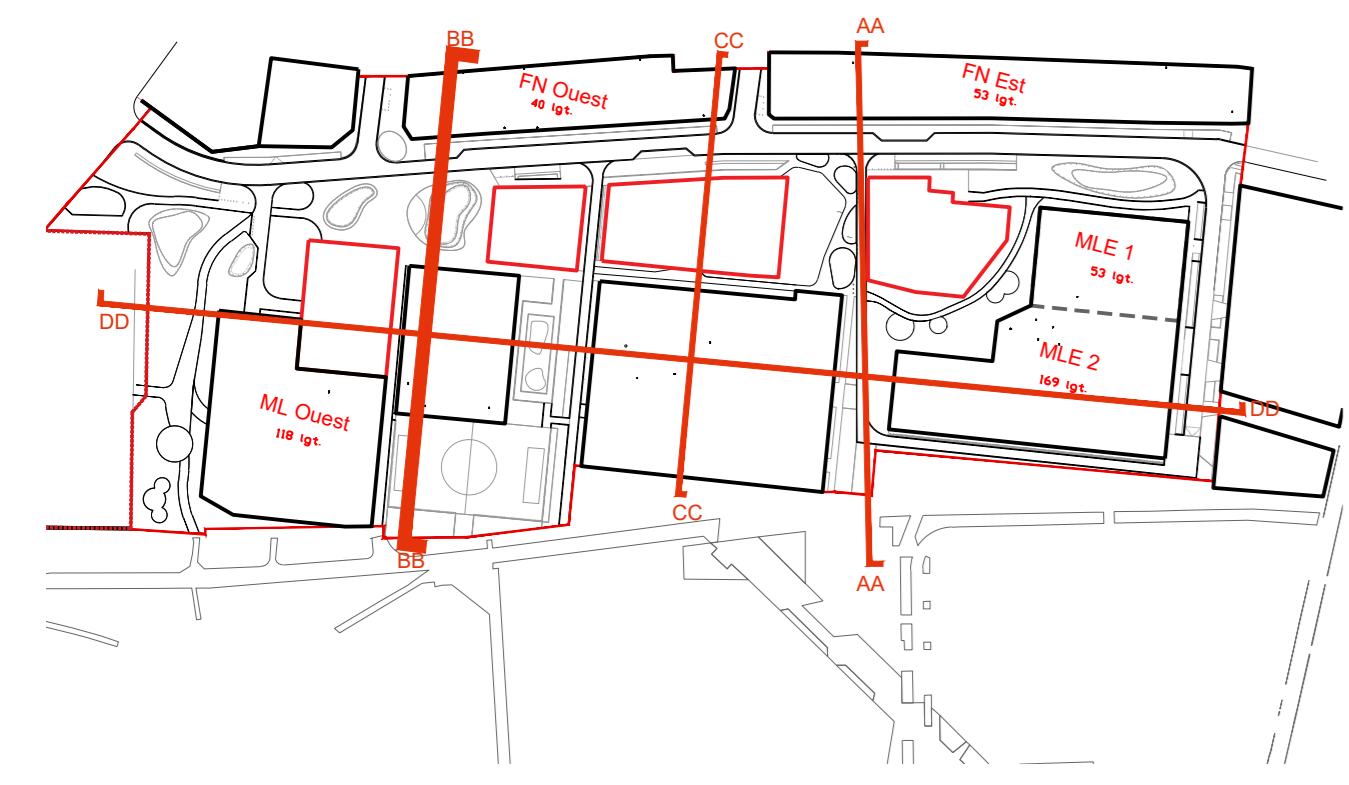

Coupe CC

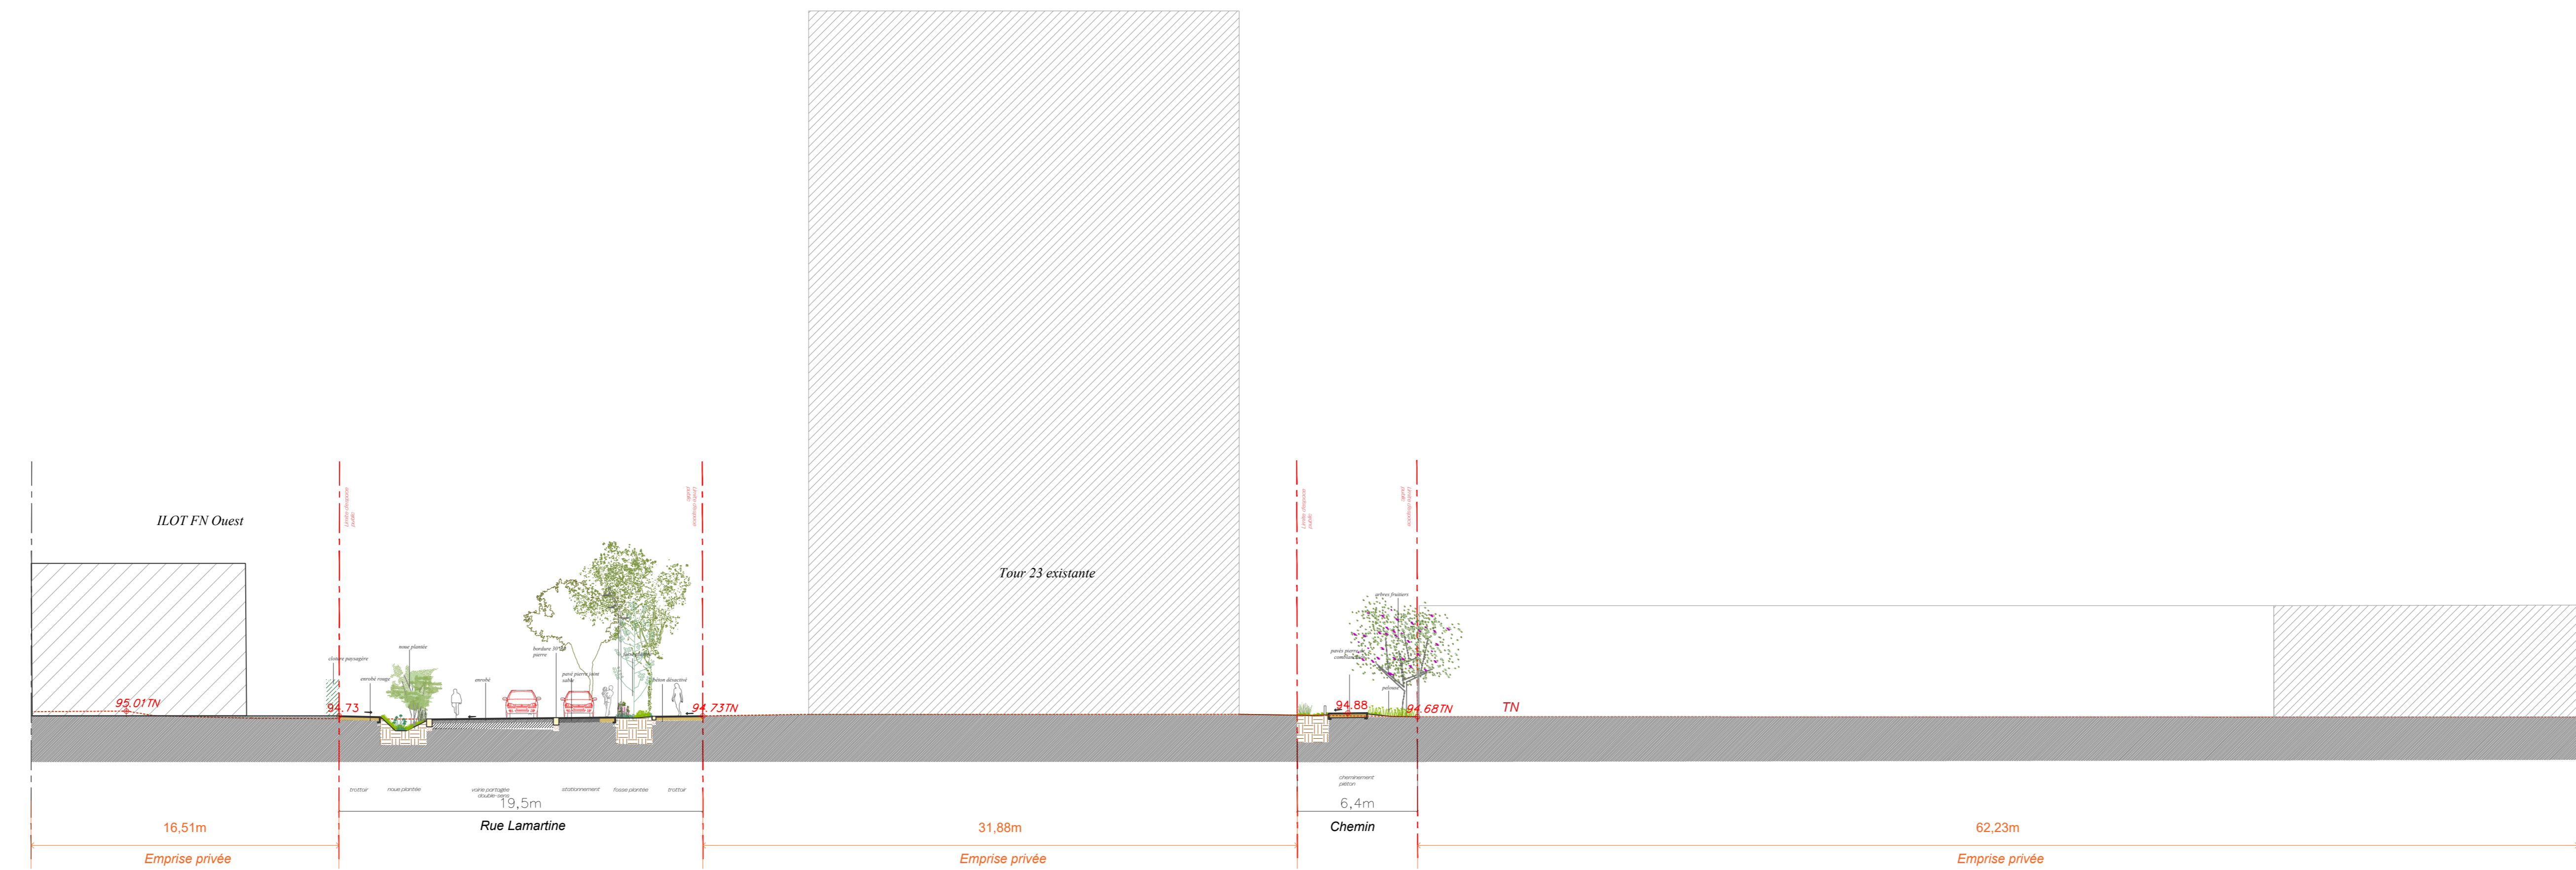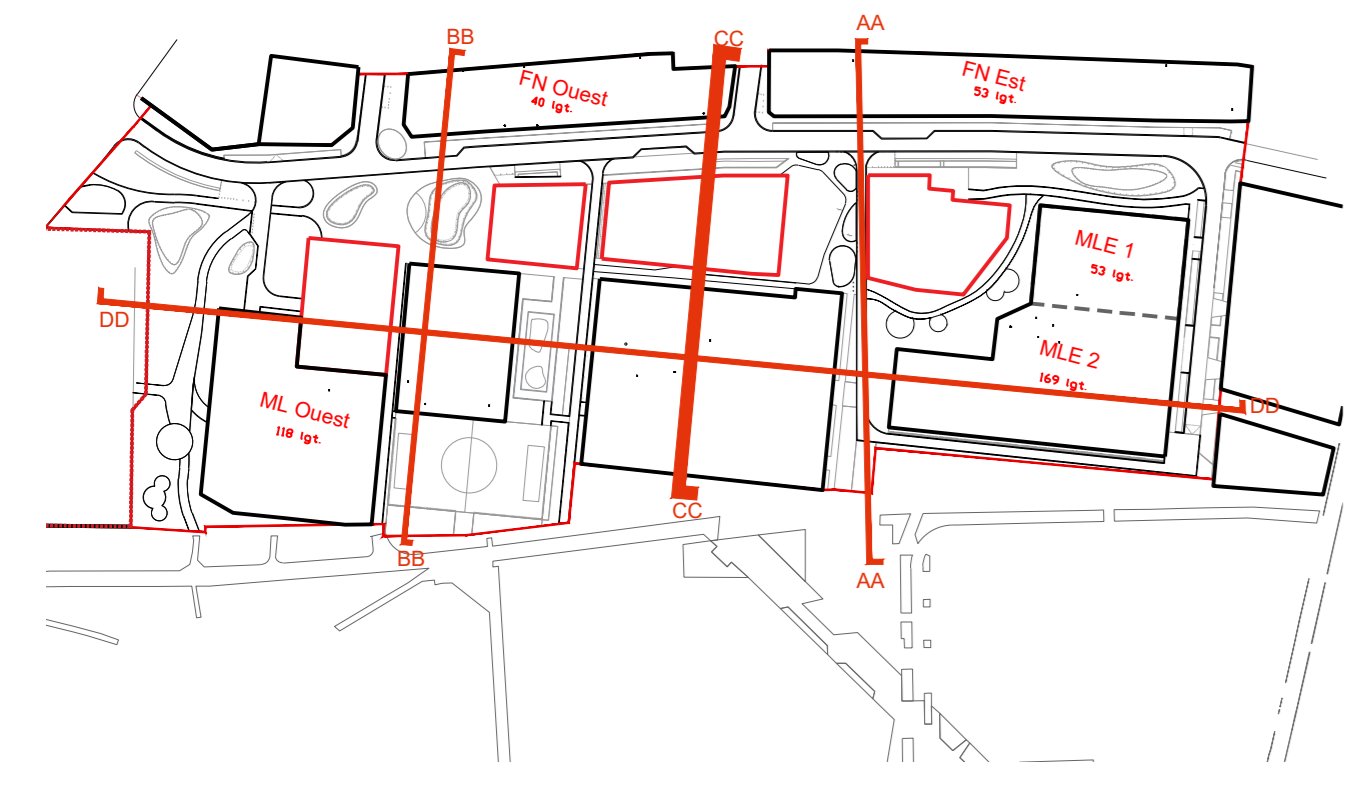

Secteur Lebon-Lamartine
MAITRISE D'OEUVRE URBAINE

Permis d'aménager

Coupes du projet dans le terrain naturel

LEGENDE

----- Terrain naturel

REMARQUES

<p>MAITRISE D'OUVRAGE :</p> <p>EPT GOBS 11 Avenue Henri Farman BP 748 94398 Orly Adrogare Cedex</p>	<p>MAITRISE D'OEUVRE :</p> <p>Marniquet Aubouin 21 rue Pasteur - 75009 Paris tel : 01 48 05 52 25 - fax : 01 48 05 55 14 @ : lab@marniquetaubouin.com</p>
--	--

Echelle : 1/200

Date: Mai 2024	Planche N° 1 Indice : PA-5	
----------------	-------------------------------	--
